


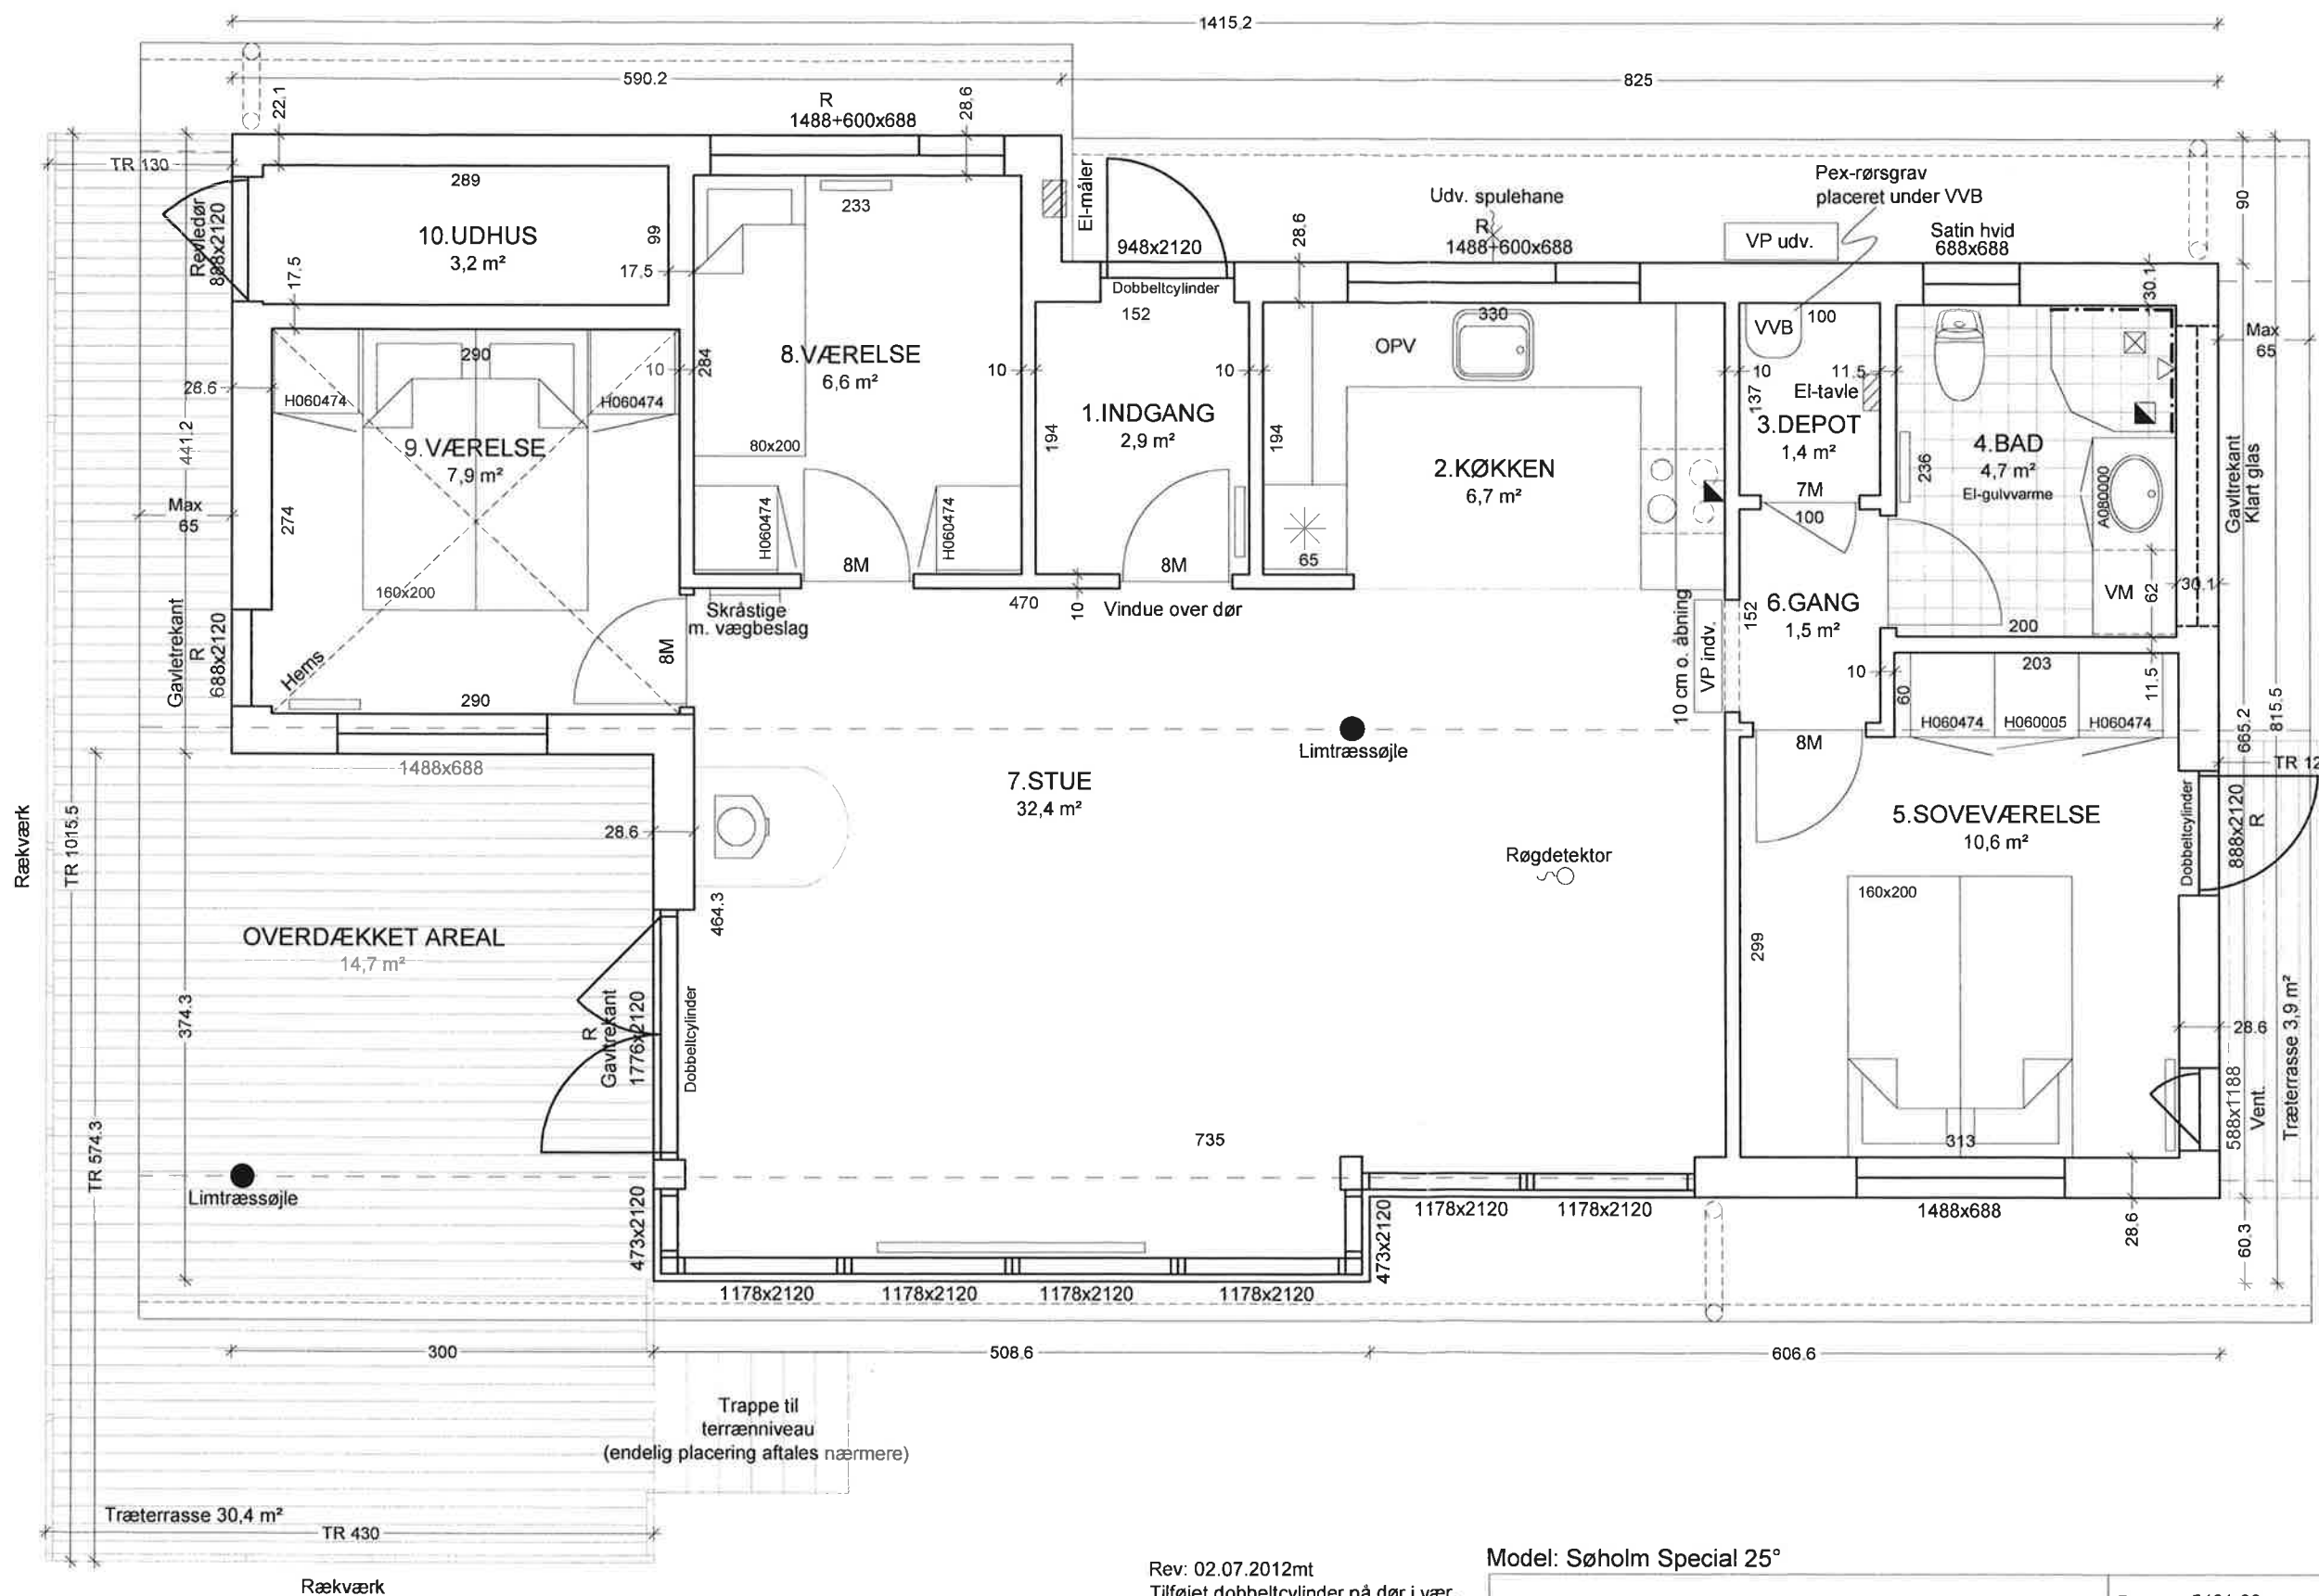






- 1. INDGANG**
Gulv: 20x113mm fyrtræsplanker lud, olie og voksbehandlet.
Vægge: 15 mm ludbejdset profileret gran.
 - 2. KØKKEN**
Gulv: Korkgulv på spånplade
Vægge: 13 mm gips inkl. malerbehandling
 - 3. DEPOT**
Gulv: 20x113mm fyrtræsplanker lud, olie og voksbehandlet.
Vægge: 15mm ludbejdset profileret gran
 - 4. BAD**
Gulvfliser: -
Fuge: -
Vægfliser: -
Fuge: -
Øvrig vægge: 15mm ludbejdset profileret gran
 - 5. SOVEVÆRELSE**
Gulv: 20x113mm fyrtræsplanker lud, olie og voksbehandlet.
Vægge: 15mm ludbejdset profileret gran
 - 6. GANG**
Gulv: 20x113mm fyrtræsplanker lud, olie og voksbehandlet.
Vægge: 15mm ludbejdset profileret gran
 - 7. STUE**
Gulv: 20x113mm fyrtræsplanker lud, olie og voksbehandlet.
Vægge: 13 mm gips inkl. malerbehandling
 - 8. VÆRELSE**
Gulv: 20x113mm fyrtræsplanker lud, olie og voksbehandlet.
Vægge: 15mm ludbejdset profileret gran
 - 9. VÆRELSE**
Gulv: 20x113mm fyrtræsplanker lud, olie og voksbehandlet.
Vægge: 15mm ludbejdset profileret gran
 - 10. UDHUS**
Gulv: Glittet beton
Vægge: -
- NOTER:**
Alle ubenævnte mål er i cm.
Vinduesmål er i mm.
- Alle vægge er dimensioneret med 15mm profilbrædder, uanset beklædningstype.
- Fliseafgrænsning : - - - - -
Fliser i højden min 230cm.
- Redningsåbning : R
- Ventilationskanal : ■
- Radiator : □
- Udhæng:
Det angivne udhængsmål er maximalt.
Målet kan variere nedefter.
- Leverancer iøvrigt i henhold til kontrakt og entreprisebeskrivelse

Rev: 02.07.2012mt
Tilføjet dobbeltcylinder på dør i vær.
5, tilføjet vindue over dør rum 1+7
Rev: 06.08.2012mt
Et stykke rækværk fjernet, tekst ved trappe tilføjet

Model: Søholm Special 25°

STUEPLAN		Tegn.nr.: 5461-02	Dato: 26.06.2012mt
Emne:		Mål: 1:50	Rev.: 06.08.2012mt
Bygherre: Hanne Prytz, Dråtselgränden 8, SE22647 Lund, Sverige			
Beliggenhed: Matr.nr.: 2ac Kongstrup By, Røsnæs, Sydvej 13, 4400 Kalundborg			
EBK HUSE A/S		SKOVSVØVEJ 15 4200 SLAGELSE TLF. 5856 0400 FAX 5856 0405	
WWW.EBK.DK INFO@EBK.DK		Denne tegning er ophavsretlig beskyttet af EBK HUSE A/S	



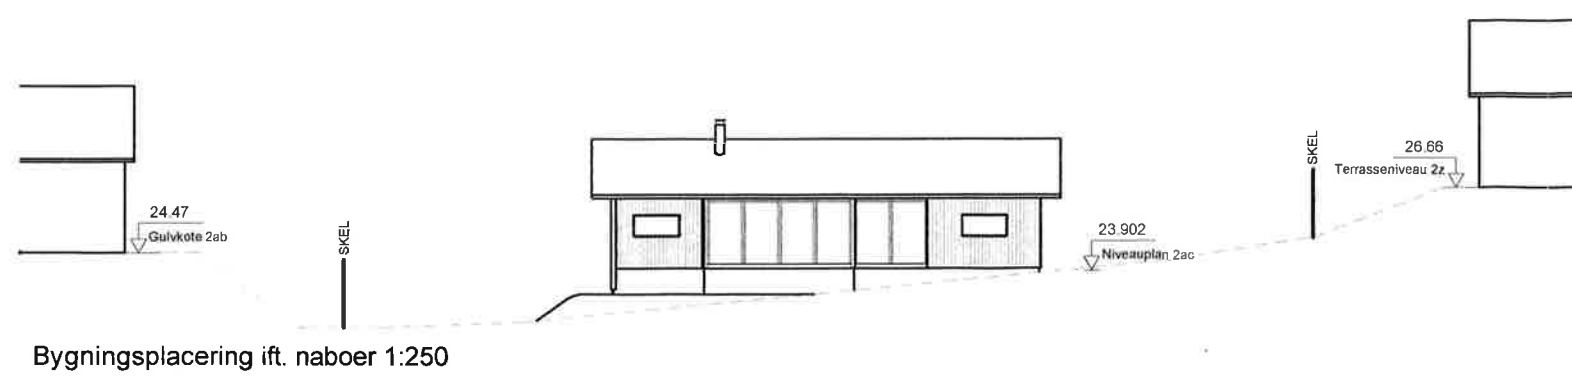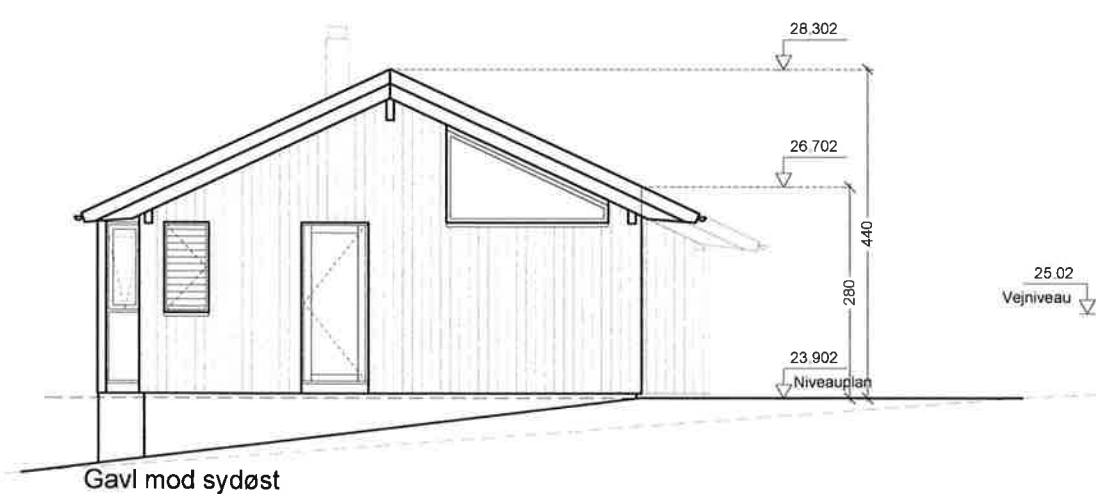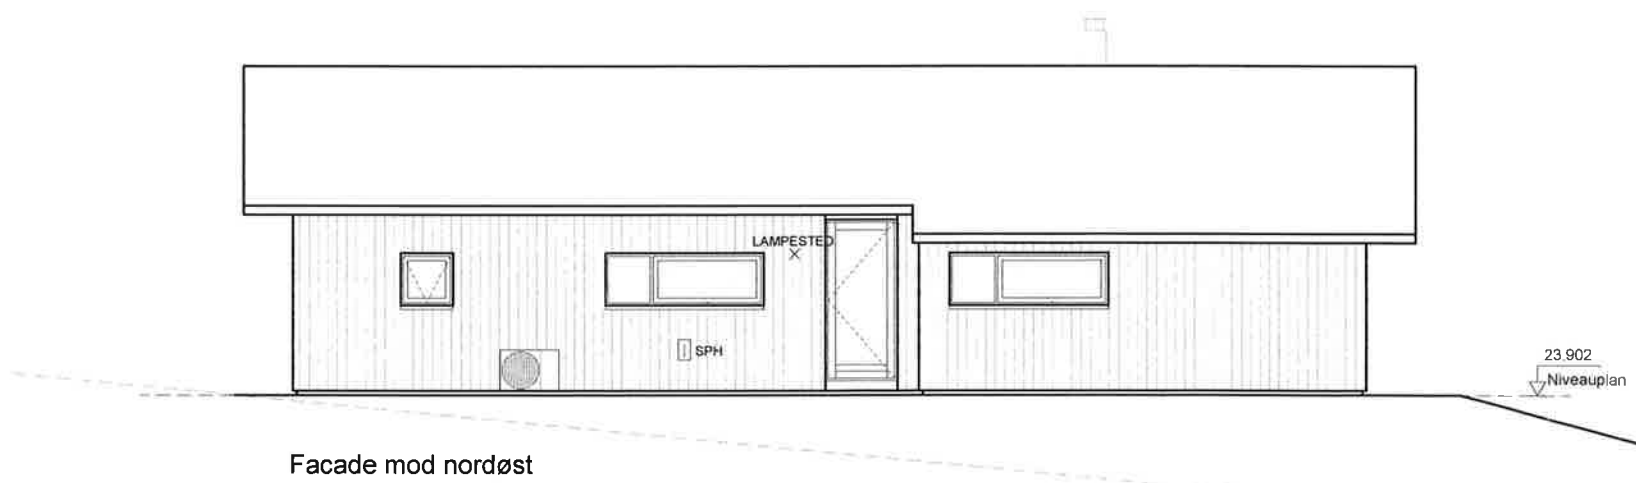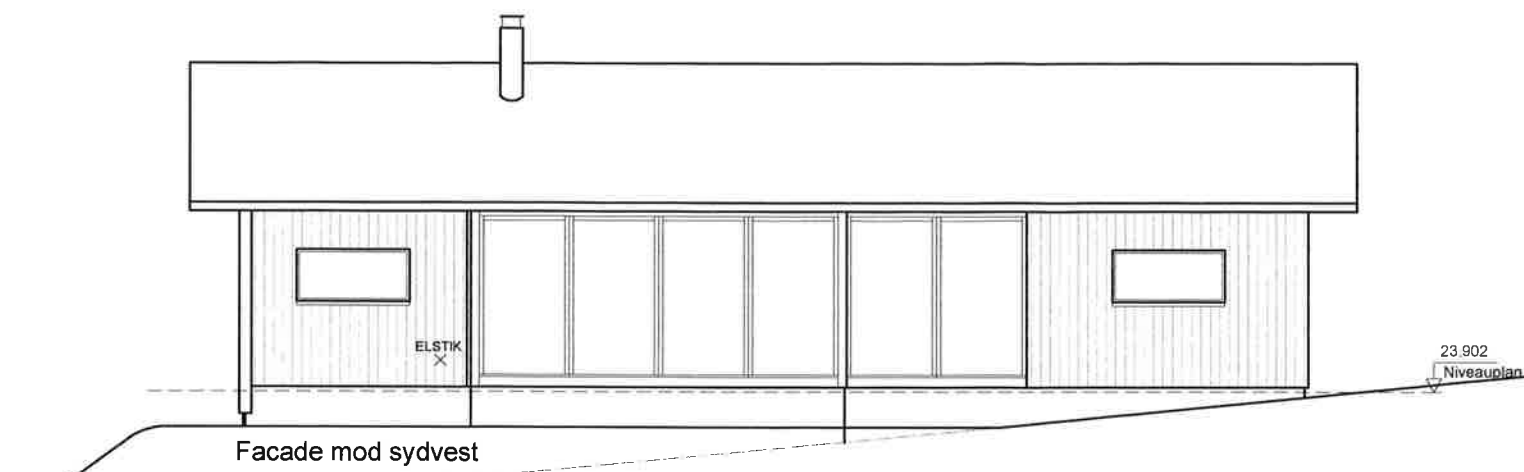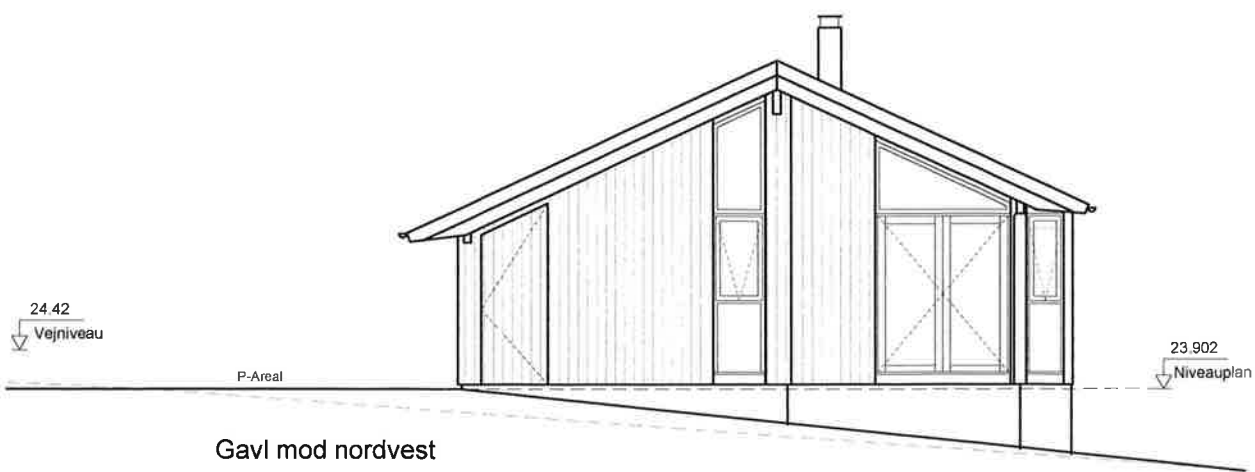

Niveauplan
Fremtidigt terræn
Eksisterende terræn

Model: SORT SØHOLM 107

Emne:

FACADER / TERRÆN

Tegn.nr.:

5461-03

Dato:

26.06.2012mt

Mål:

1:100 / 1:250

Rev.:

06.08.2012mt

Bygherre:

Hanne Prytz, Dråtselgränden 8, SE22647 Lund, Sverige

Beliggenhed:

Matr.nr.: 2ac Kongstrup By, Røsnæs, Sydvej 13, 4400 Kalundborg

EBK HUSE A/S

SKOVSTØVEJ 15 4200 SLAGELSE

TLF. 5856 0400

FAX 5856 0405

WWW.EBK.DK

INFO@EBK.DK


Denne tegning er ophavsretlig beskyttet af EBK HUSE A/S

Rev: 06.08.2012mt

Niveauplan ændret

EBK

HUSE HVOR FAMILIER TRIVES

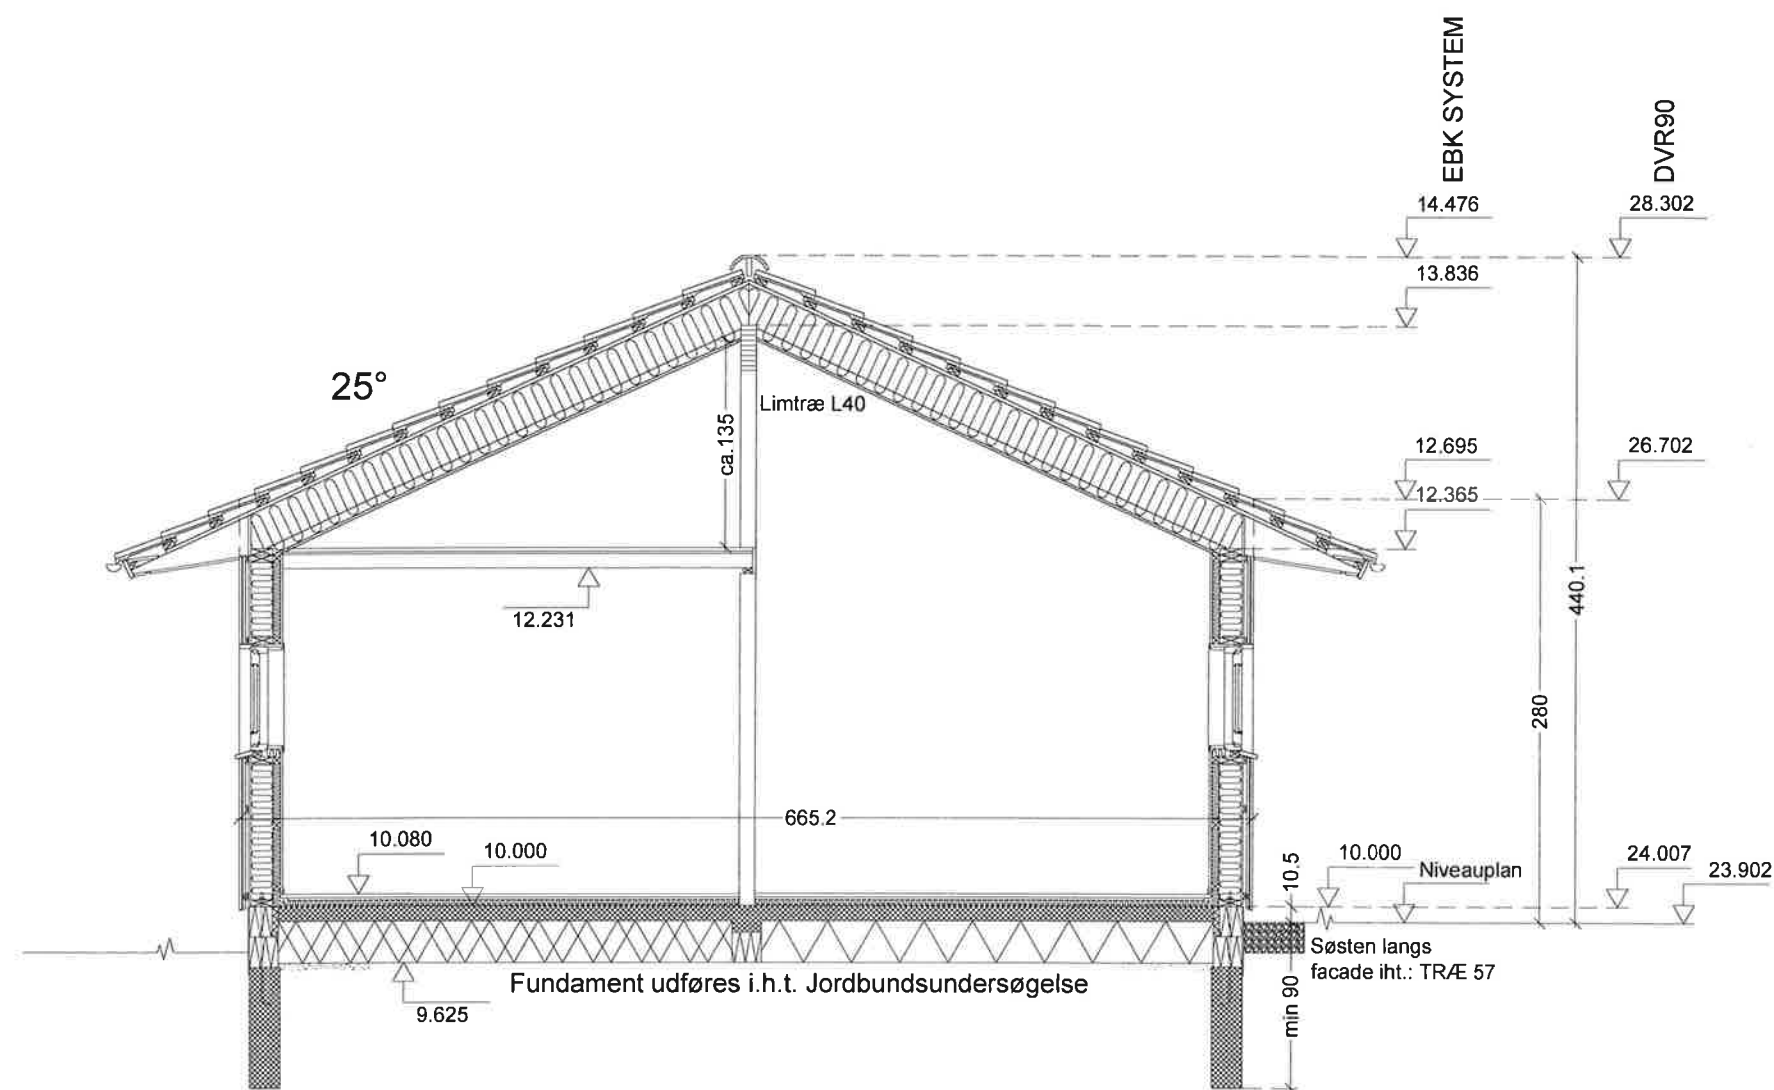

TAG:
 Betontagsten; Farve: Sort.
 Tagrender: Aluzink
 38x73 mm lægter
 25x50 mm afstandsliste
 Diffusionsåbent undertag, DUKO-Klassificeret
 45x245 mm spær (T1)
 38x57 mm Påforing
 295 mm Mineraluld A37
 0,20 mm PE-folie som dampspærre
 15x110 mm hvidvokset / ludbejdset profileret gran

YDERVÆG:
 22x142 mm falset og affaset.
 22x92 mm tykkelseshøvlet
 trykimprægneret "1 på 2 beklædning"
 Farve: Koksgrå NORDSJØ TD-2202
 24 mm afstandsliste
 12 mm vindtæt og stabiliserende plade
 45x145 mm høvlet stolpekonstruktion
 145 mm isolering kl. 37
 0,20 mm PE-folie som dampspærre
 38x50mm påforing
 45 mm isolering kl. 37
 13 mm gipsbeklædning i køkken og stue
 15x110 mm hvidvokset / ludbejdset profileret gran i vær. m.v.
 15 mm fibergips til fliser

SKILLEVÆG:
 15x110 mm hvidvokset / ludbejdset profileret gran
 45x70 mm træstolper
 70 mm isolering kl. 37
 15x110 mm hvidvokset / ludbejdset profileret gran

GULV:
 Korkgulv på spånplade i køkken
 20x113 mm massive fyrretræsplanker
 39x40 mm laminerede gulvstrøer
 45 mm isolering kl. 40
 0,20 mm PE-Folie som radon- og dampspærre
 100 mm grovbeton
 275 mm Polystyren, Sundolitt S80
 Grusfyld

VINDUER: Hvide, Træ/alu
 Vinduer og udvendige døre er alle forsynet med 3 lag lavenergiruder.
 Ventilationsspjæld på alle oplukkelige vinduer/ramme døre ≥7M

VAND:
 Varmt og koldt, udført skjult i pex-rør.

LYS:
 Komplet skjult el-installation

VARME:
 El-ovne; termostattyrede
 Supplerende opvarmning; brændeovn og "luft til luft" varmepumpe.

Alle EBK koter er relative
 Alle uangivne mål er i cm

Model: SORT SØHOLM 25°

Rev: 06.08.2012mt
 Niveauplan ændret

Emne: PRINCIPSNIT TRÆGULV PÅ STRØER		Tegn.nr.: 5461-04	Dato: 26.06.2012mt
		Mål: 1:50	Rev.: 06.08.2012mt
Bygherre: Hanne Prytz, Drätselgränden 8, SE22647 Lund, Sverige			
Beliggenhed: Matr.nr.: 2ac Kongstrup By, Røsnæs, Sydvej 13, 4400 Kalundborg			
EBK HUSE A/S		SKOVSVØJ 15	4200 SLAGELSE
WWW.EBK.DK		INFO@EBK.DK	TLF. 5856 0400 FAX 5856 0405
Denne tegning er ophavsretlig beskyttet af EBK HUSE A/S			

